


会場平面図 < 1 F 大ホール >

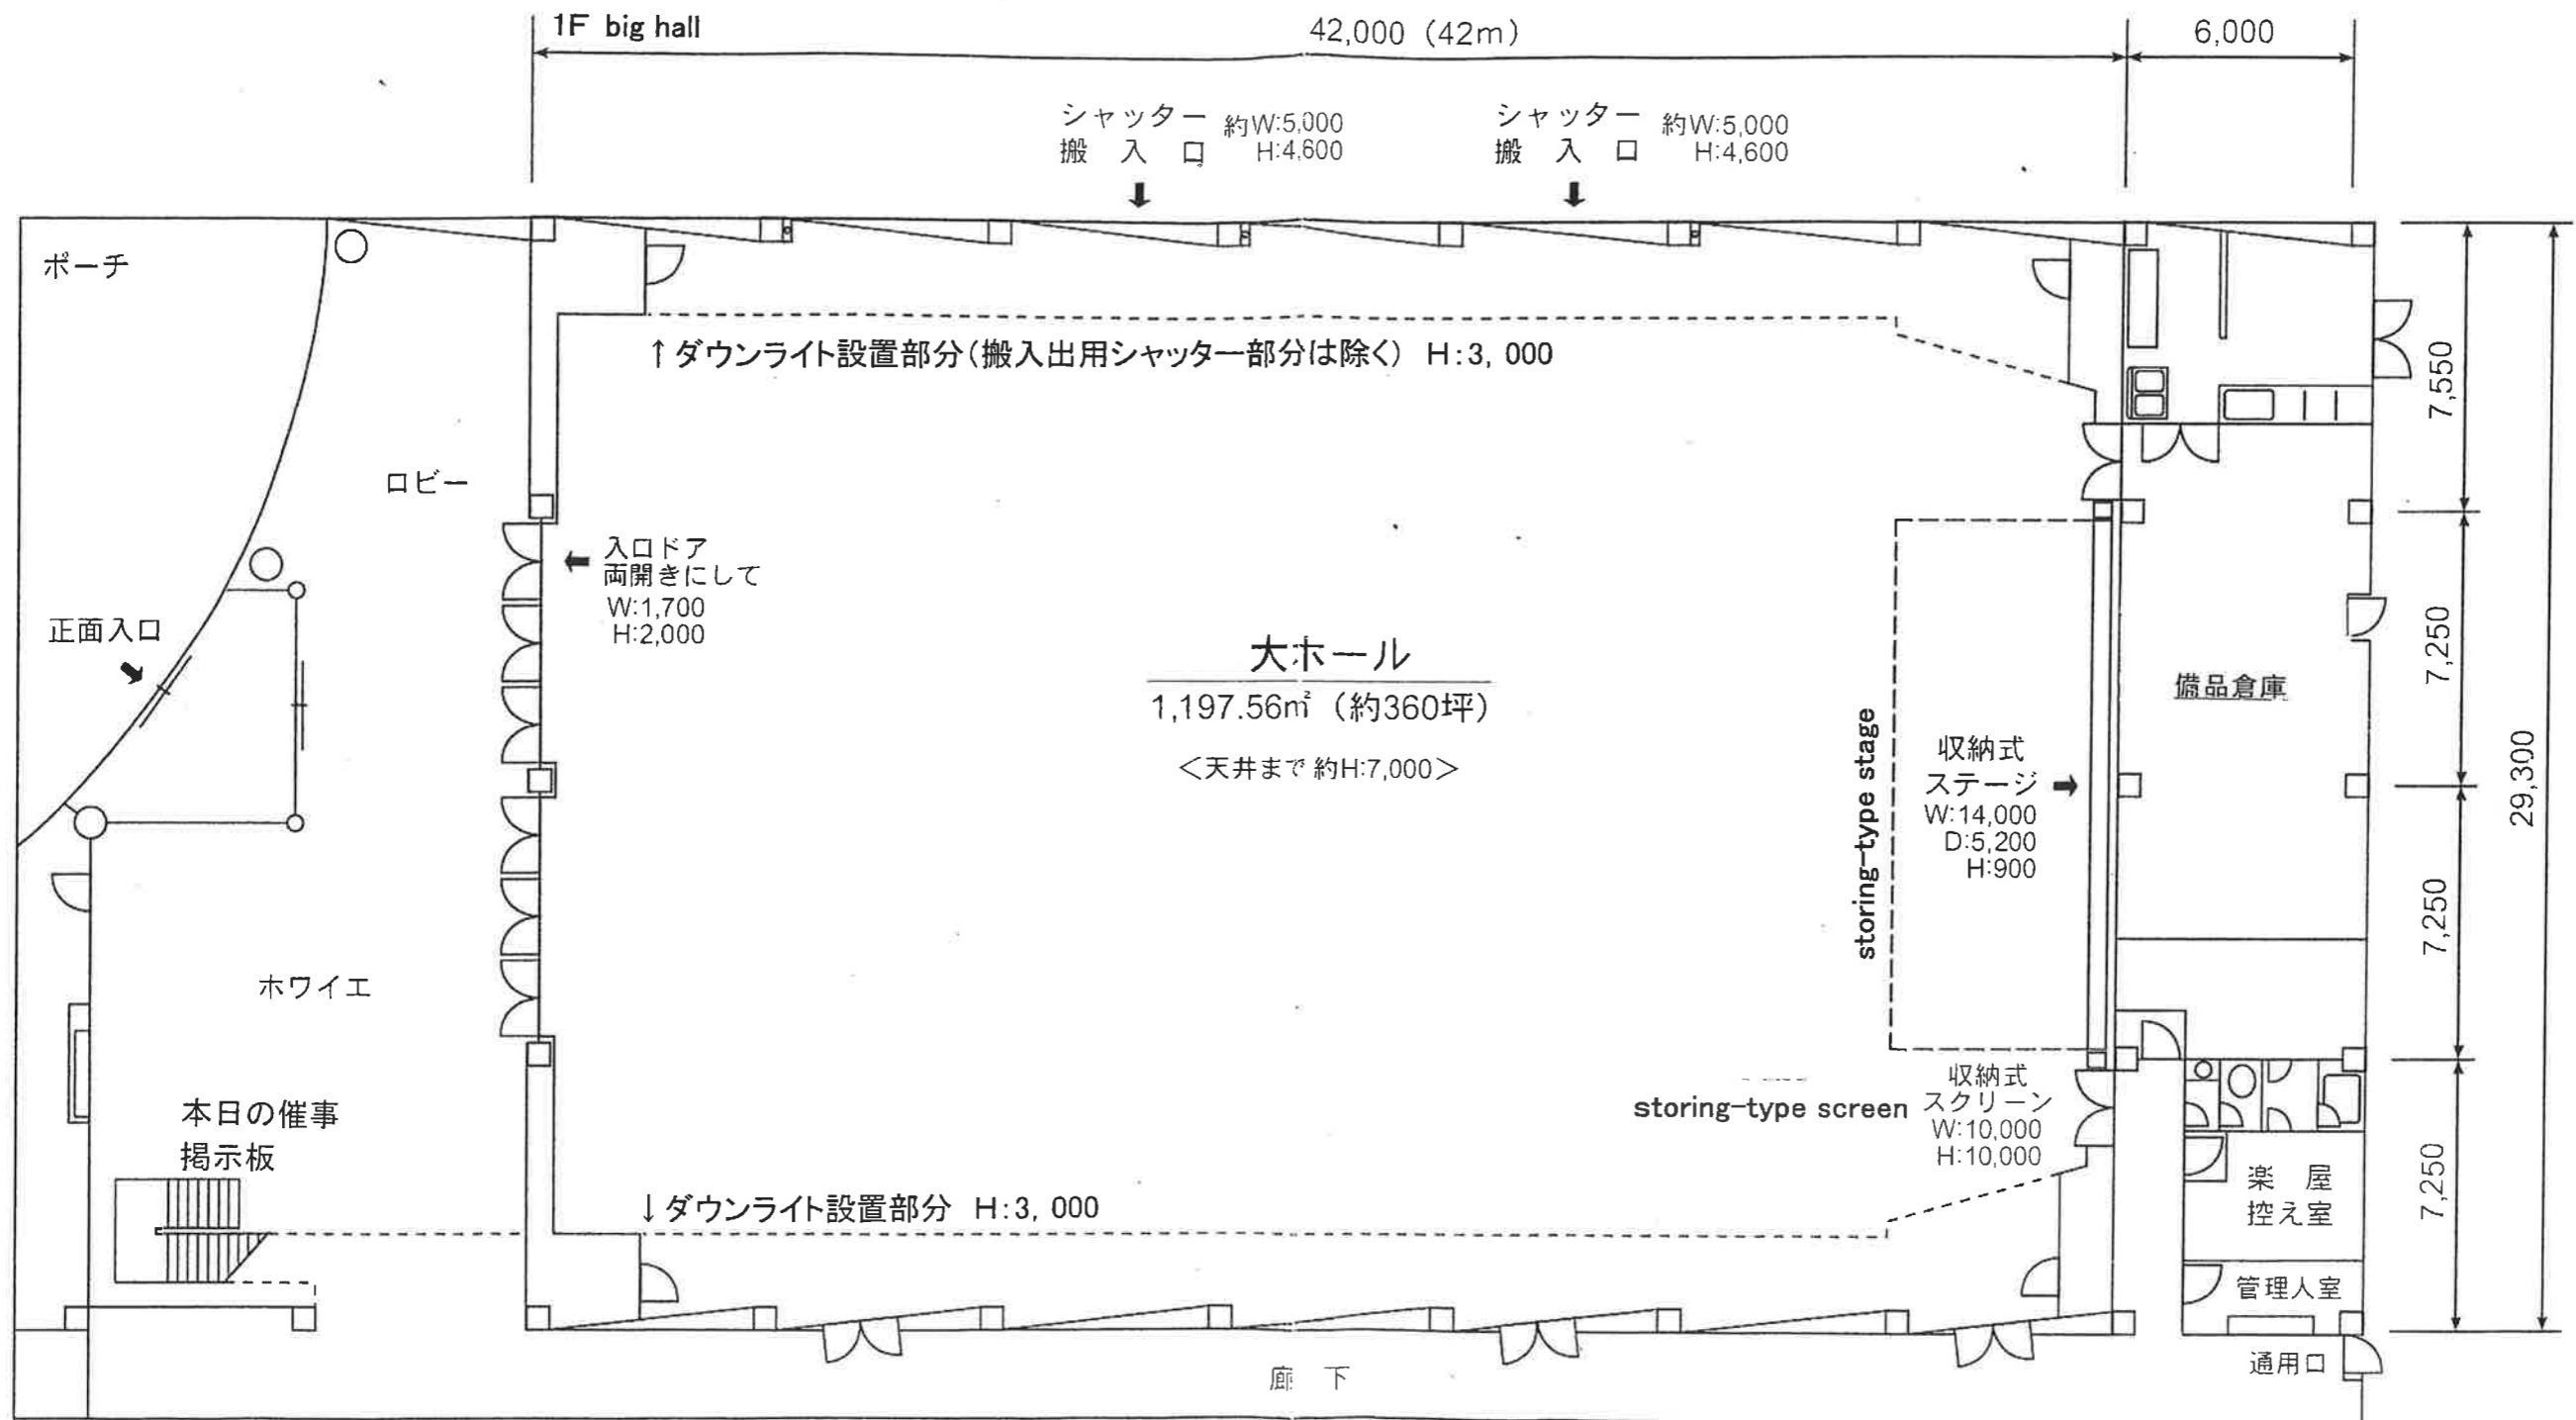

1/200
(単:mm)